



PLANIMETRIA VIALE LUIGI EINAUDI
SCALA 1:500



ELEMENTI DI MISURA

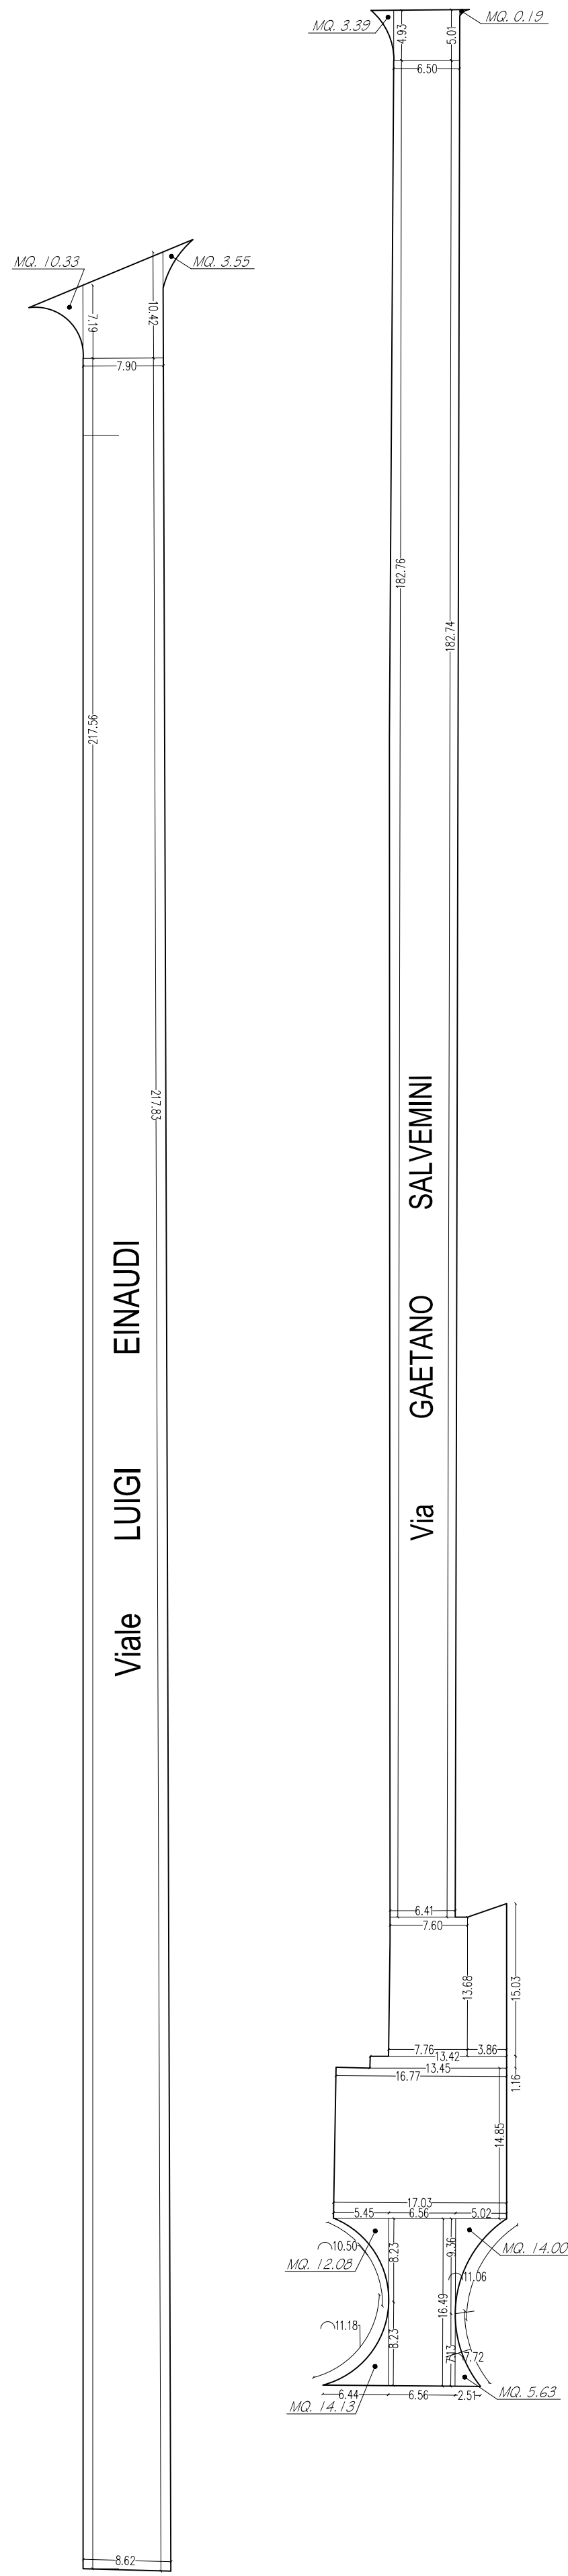

PLANIMETRIA VIA GAETANO SALVEMINI
SCALA 1:500

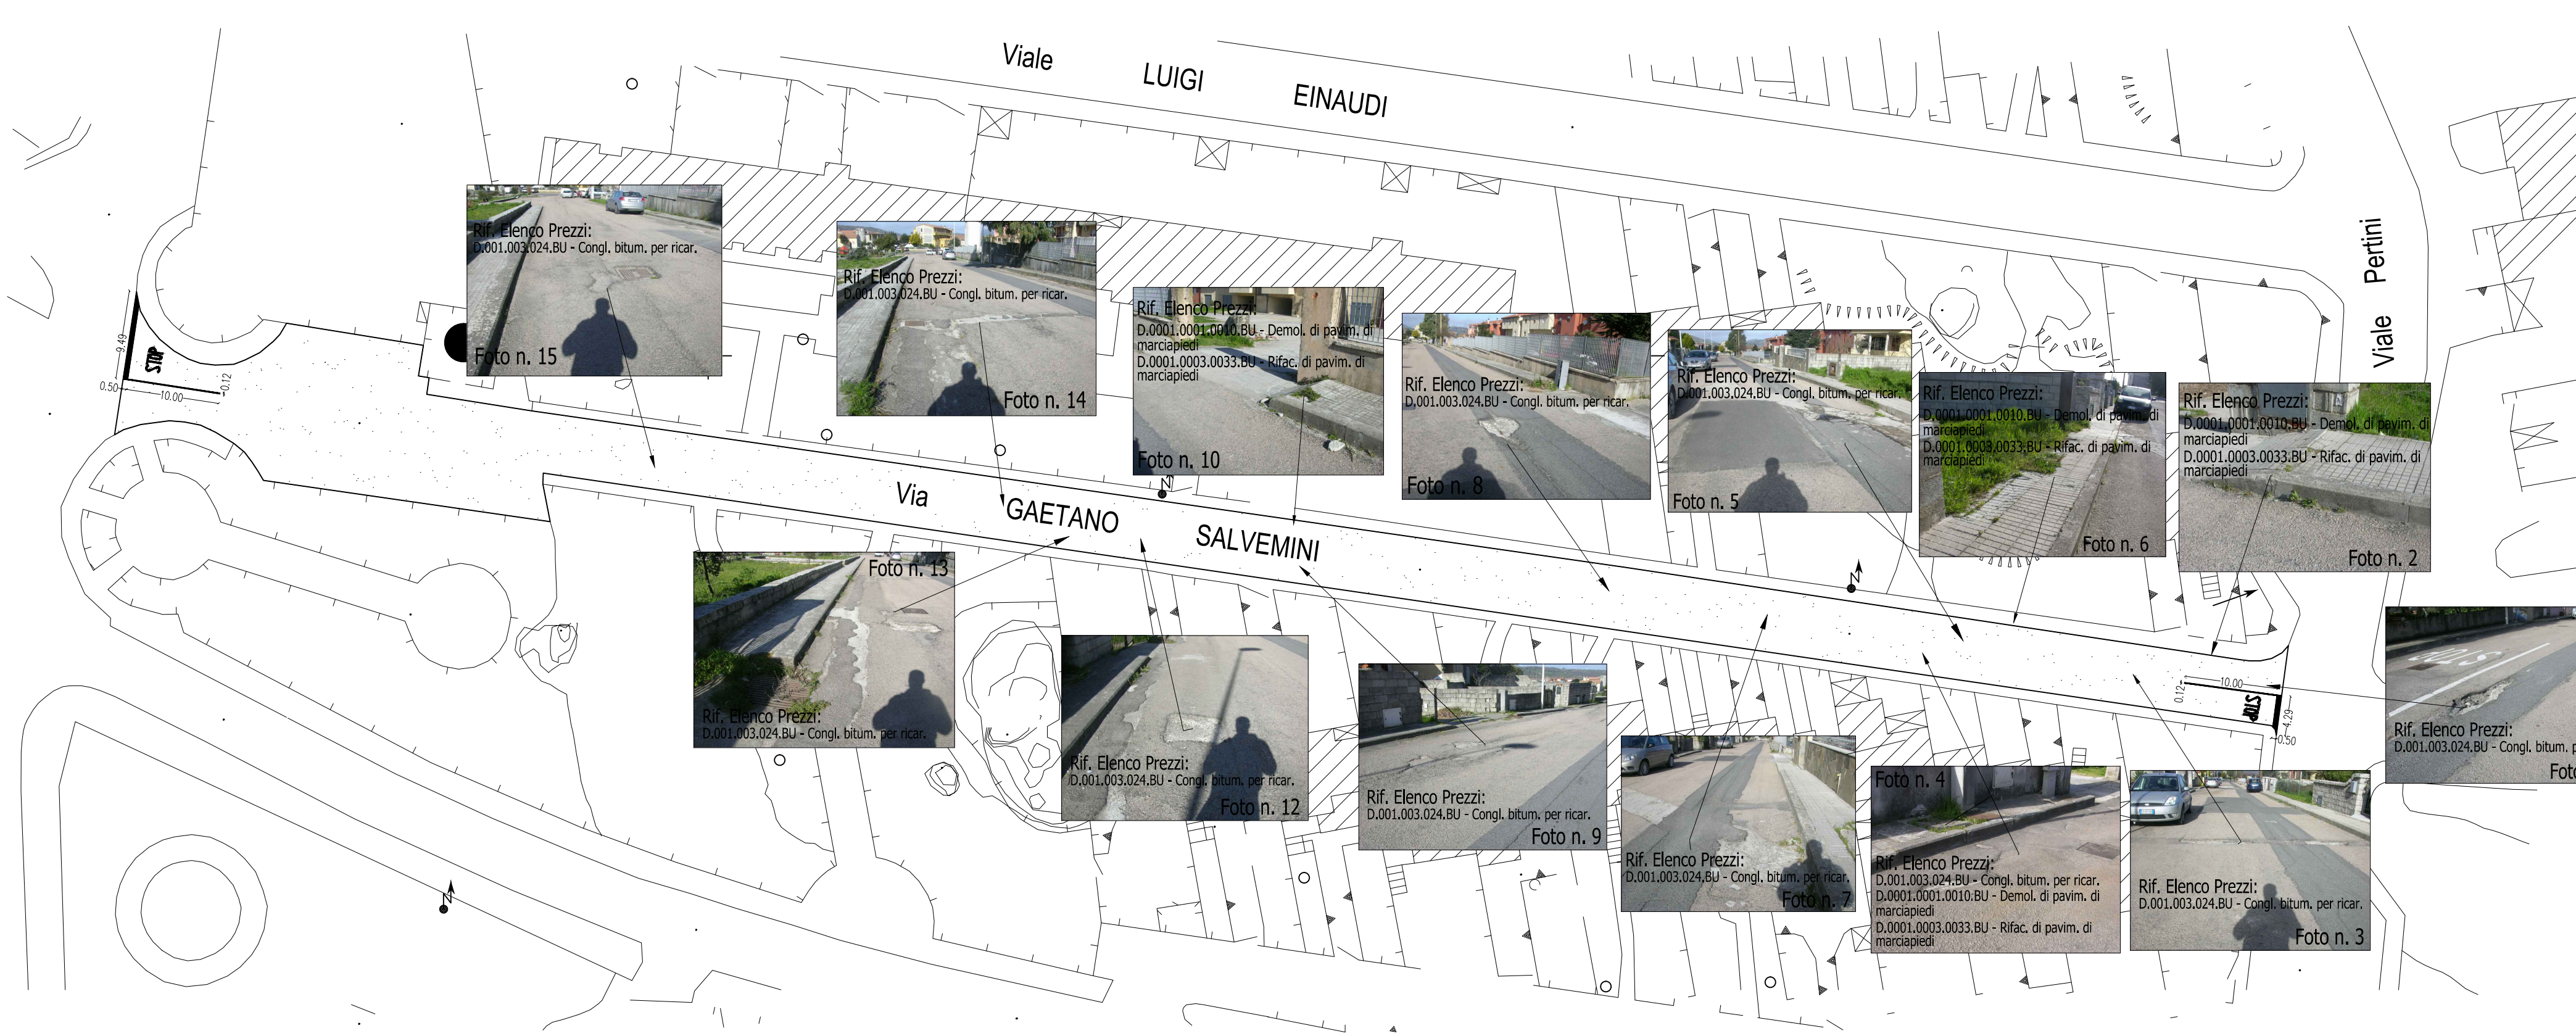

COMUNE di BUDDUSO'
Prov. di Olbia-Tempio

3D
Studio Tecnico
Geom. Pietro ZIRI

Via Luigi Einaudi n. 3/
07020 Budduso (OT)
Tel e Fax: 079-715149
Cell. 3485727129
E-mail: pziri@budduso.it
PEC: pziri@budduso.it

PROGETTO per i lavori di:

" Ripristino infrastrutture urbane danneggiate dagli eventi
alluvionali del 09/07/2013 e del 18 -19 Novembre 2013 "

PROGETTO DEFINITIVO - ESECUTIVO

PLANIMETRIA VIALE LUIGI EINAUDI
VIA GAETANO SALVEMINI

Committente: Comune di Buddusò (OT)

TAV. 3

V° II R.U.P.

Scala: 1:500

Elab.ne:

Rev.ne:

Il Committente:

Il Progettista: