


ELEMENTI DI MISURA

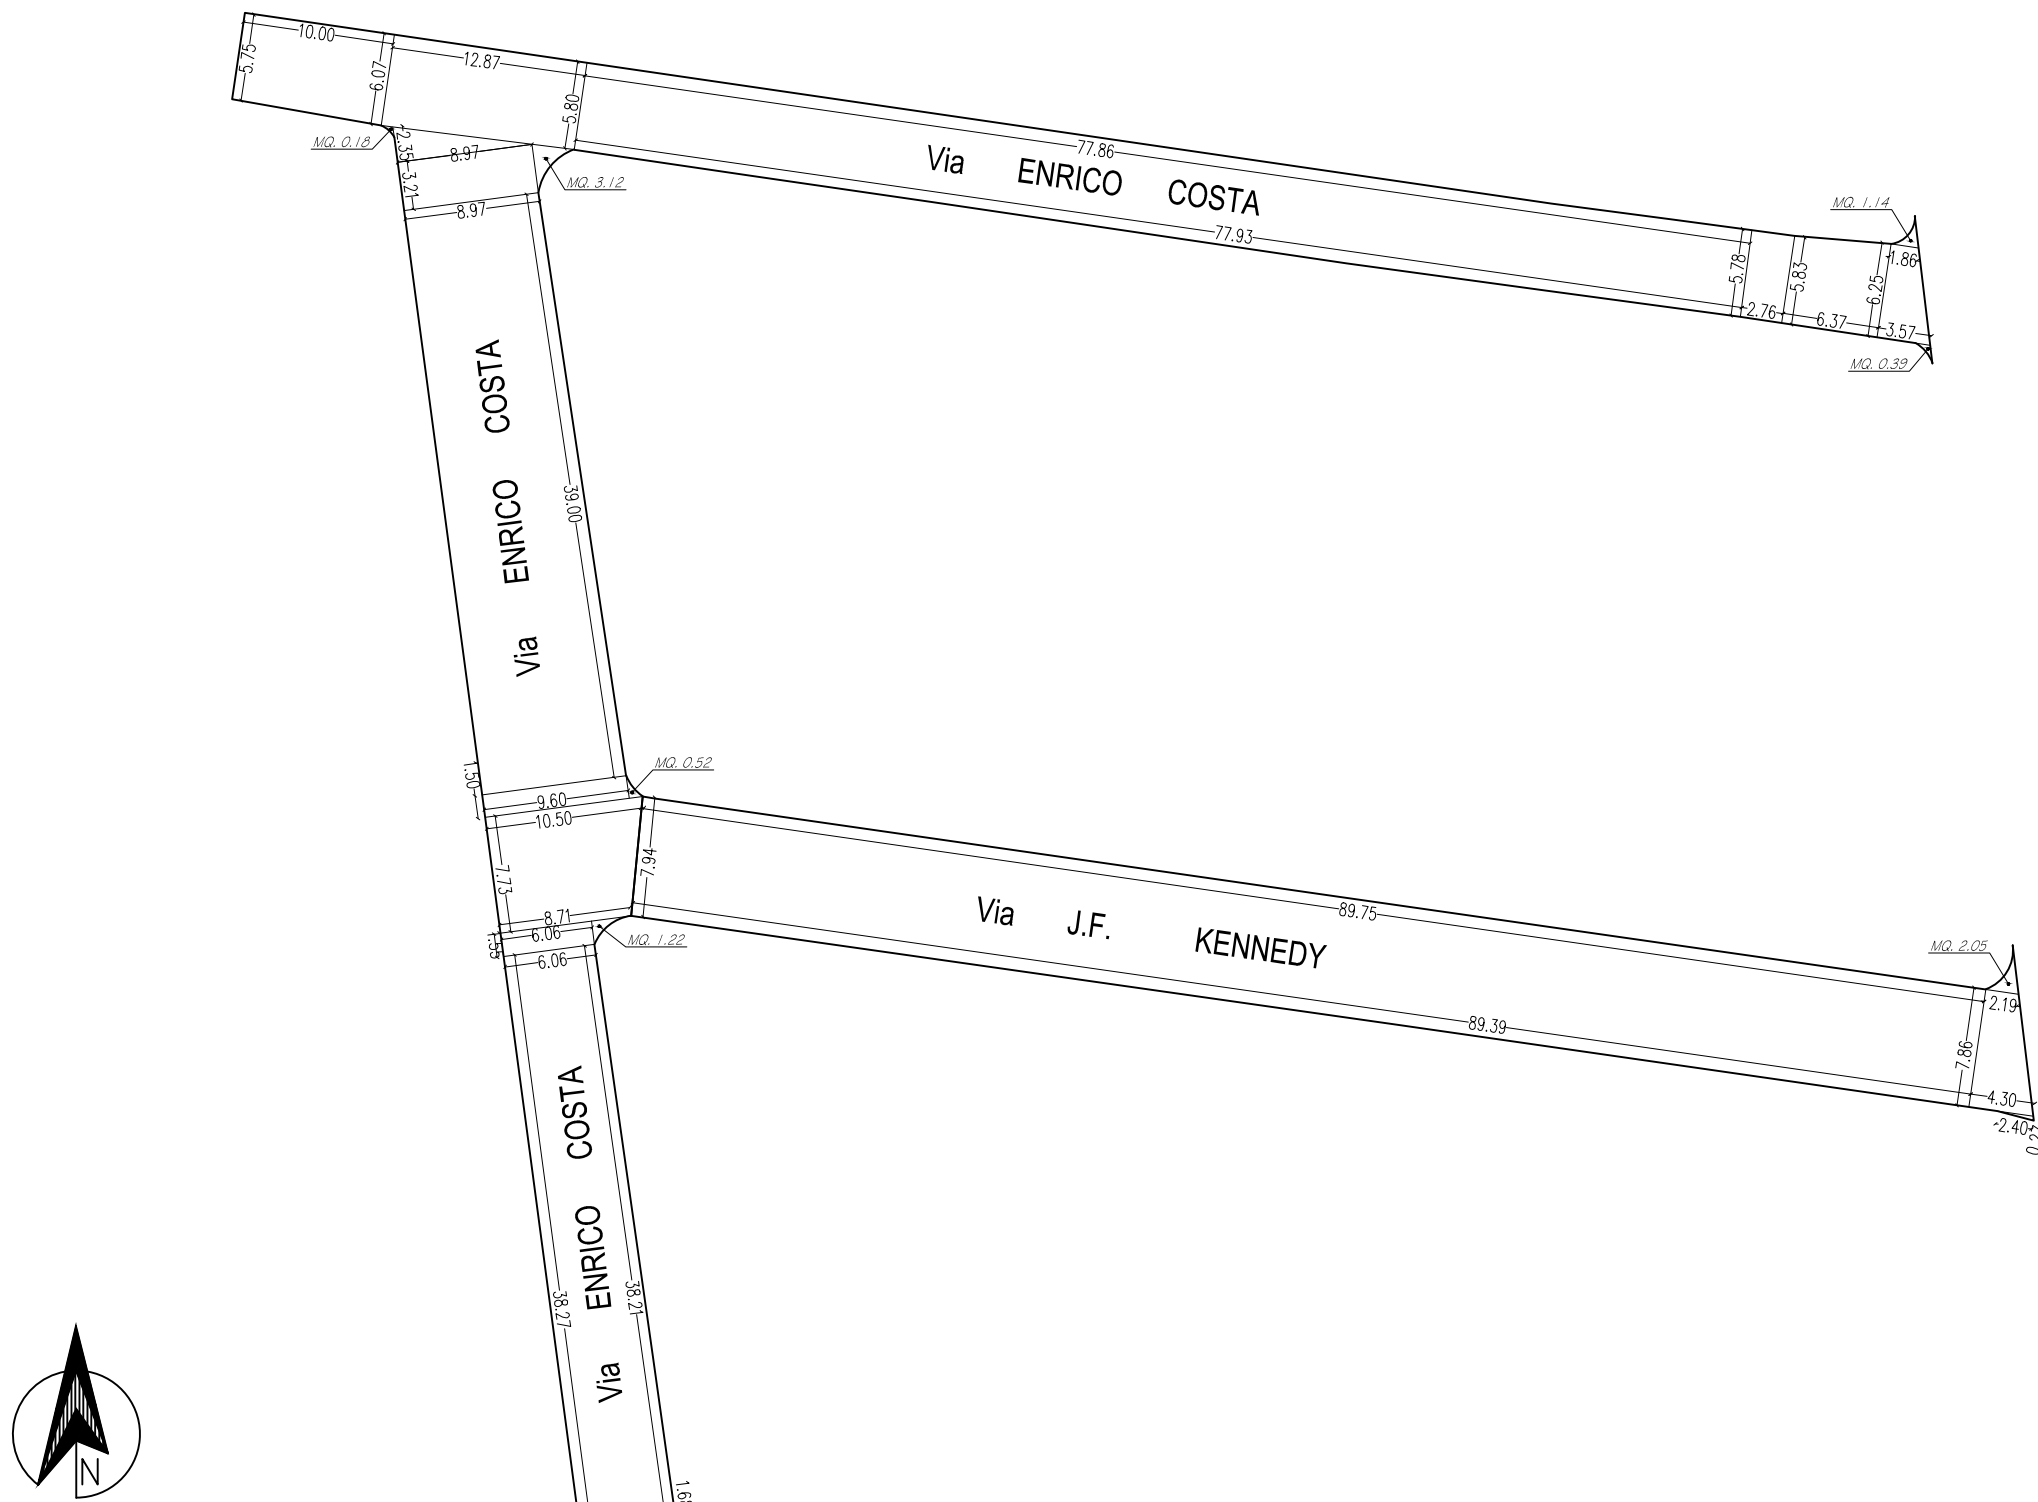

PLANIMETRIA VIA ENRICO COSTA - VIA J. F. KENNEDY
SCALA 1:500

COMUNE di BUDDUSO'
Prov. di Olbia-Tempio

3D
Studio Tecnico
Geom. Pietro ZIRI

Via Luigi Einaudi n. 31
07020-Buddusò (OT)
Tel e Fax:079-715149
Cell. 3485727129
E-mail:pietrozin@alice.it
PEC: pietro.zin@geopec.it

PROGETTO per i lavori di:

"Ripristino infrastrutture urbane danneggiate dagli eventi alluvionali del 09/07/2013 e del 18-19 Novembre 2013"

PROGETTO DEFINITIVO - ESECUTIVO

PLANIMETRIA VIA ENRICO COSTA
VIA J.F. KENNEDY

Committente: Comune di Buddusò (OT)

TAV. 4

V° II R.U.P.

Scala: 1:500

Elab.ne:

Rev.ne:

Il Committente:

Il Progettista:

