


PLANIMETRIA VIA DOTT. PIERO DONEDDU
SCALA 1:500

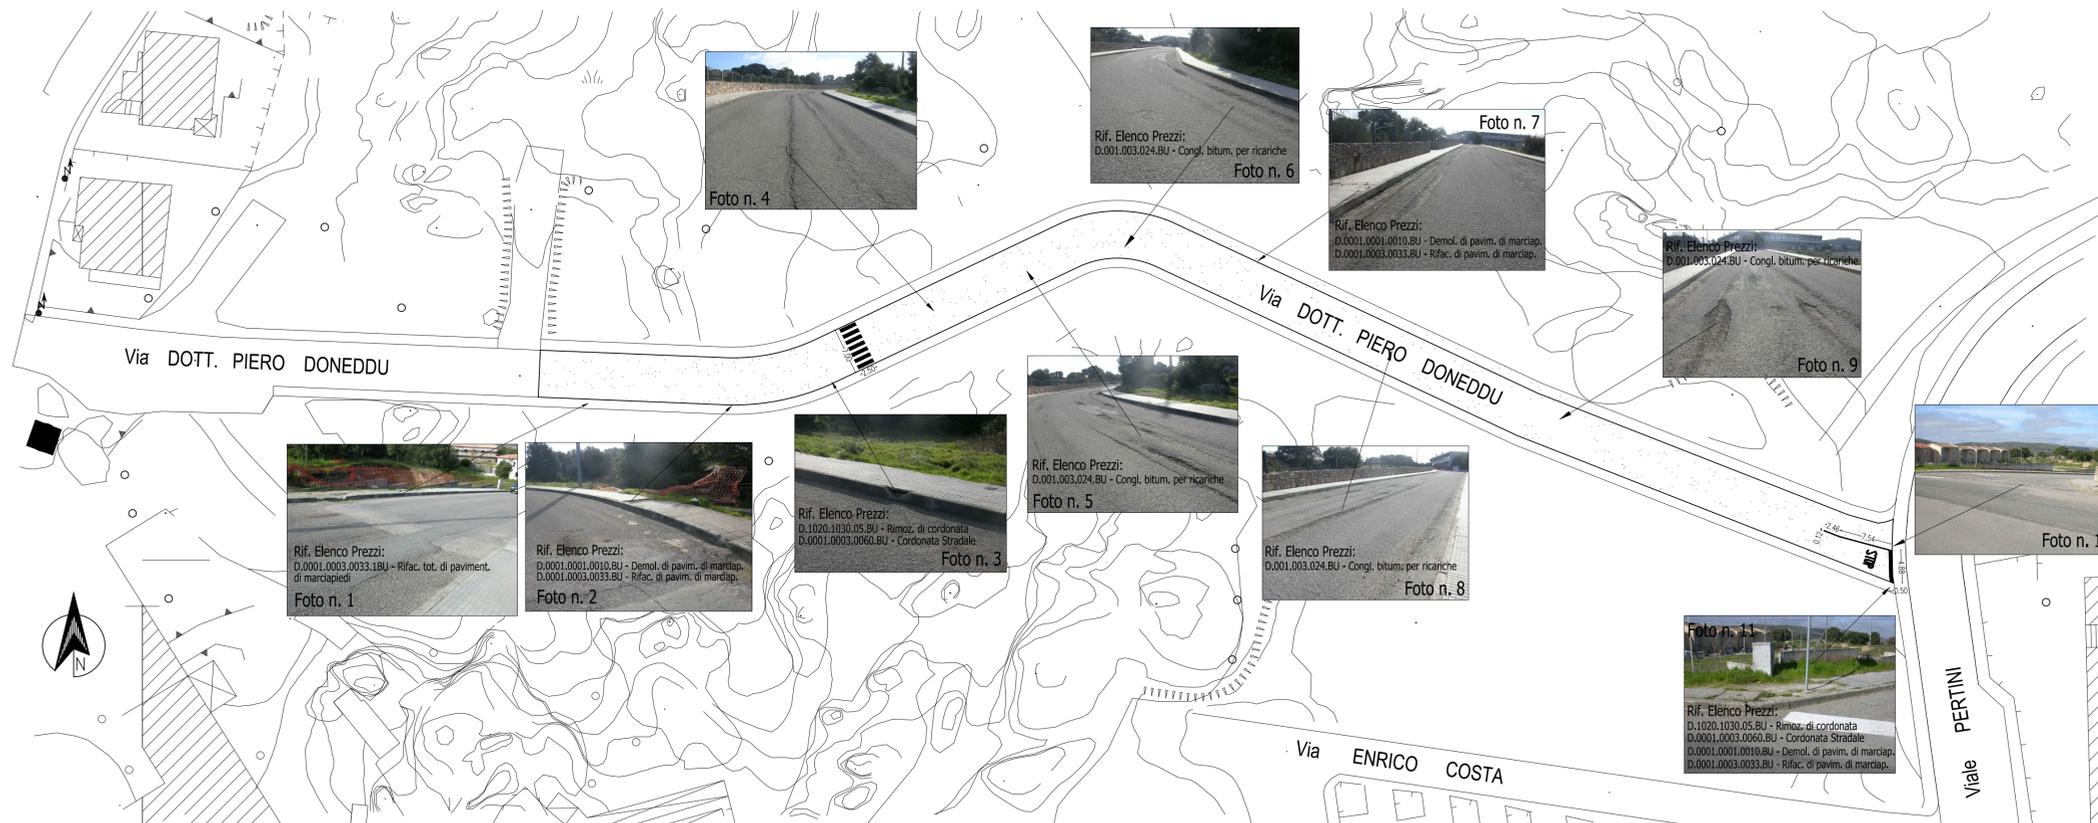

 COMUNE di BUDDUSO' Prov. di Olbia-Tempio		
3D Studio Tecnico Geom. Pietro ZIRI	Via Luigi Einaudi n. 31 07020-Budduso (OT) Tel e Fax: 079-715149 Cell. 3485727129 E-mail: pietroziri@alice.it PEC: pietro.ziri@geoproc.it	
PROGETTO per i lavori di: "Ripristino infrastrutture urbane danneggiate dagli eventi alluvionali del 09/07/2013 e del 18-19 Novembre 2013"		
PROGETTO DEFINITIVO - ESECUTIVO		
PLANIMETRIA VIA DOTT. PIERO DONEDDU		
Committente: Comune di Buddusò (OT)	TAV. 5	
V° II R.U.P.	Scala: 1: 500	
	Elab. ne:	
	Rev. ne:	
Il Committente:	Il Progettista:	