
PLANIMETRIA VIA UMBERTO MADDALENA - VIA TRENTO

SCALA 1:500

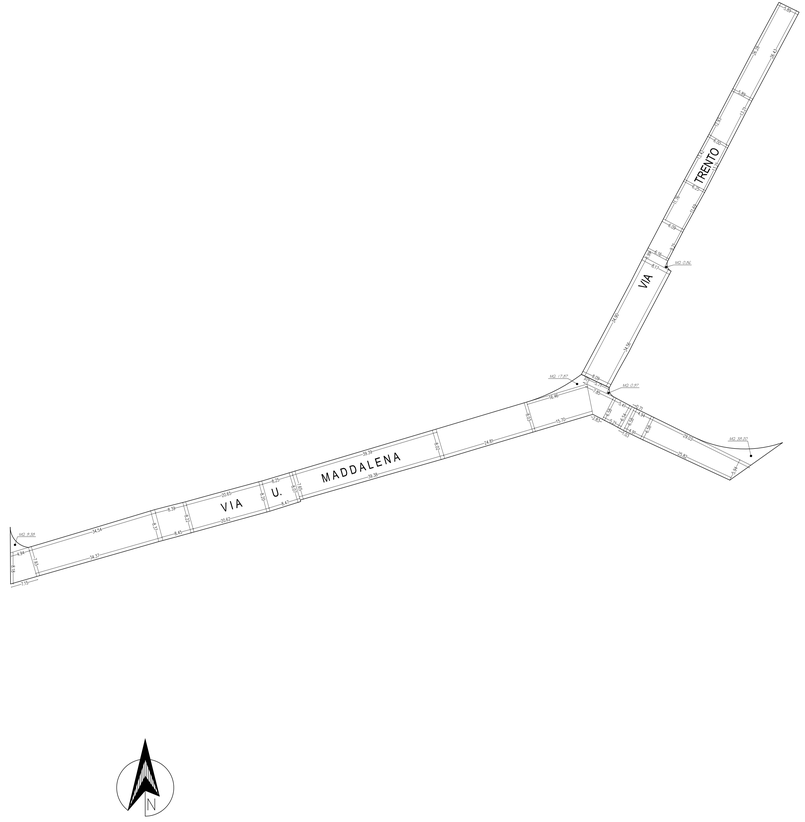

ELEMENTI DI MISURA



COMUNE di BUDDUSO'
Prov. di Olbia-Tempio



3D
Studio Tecnico
Geom. Pietro ZIRI

Via Luigi Einaudi n. 31
07020-Buddusò (OT)
Tel. e Fax 079 715149
Cell. 3455727129
E-mail:pietroziri@alice.it
PEC: pietro.ziri@geopec.it

PROGETTO per i lavori di:

" Ripristino infrastrutture urbane danneggiate dagli eventi alluvionali del 09/07/2013 e del 18 -19 Novembre 2013 "

PROGETTO DEFINITIVO - ESECUTIVO

PLANIMETRIA VIA UMBERTO MADDALENA
VIA TRENTO

Committente: Comune di Buddusò (OT)	TAV. 8
	Scala: 1: 500
V° Il R.U.P.	Elab.ne:
	Rev.ne:
Il Committente:	Il Progettista: