


ELEMENTI DI MISURA

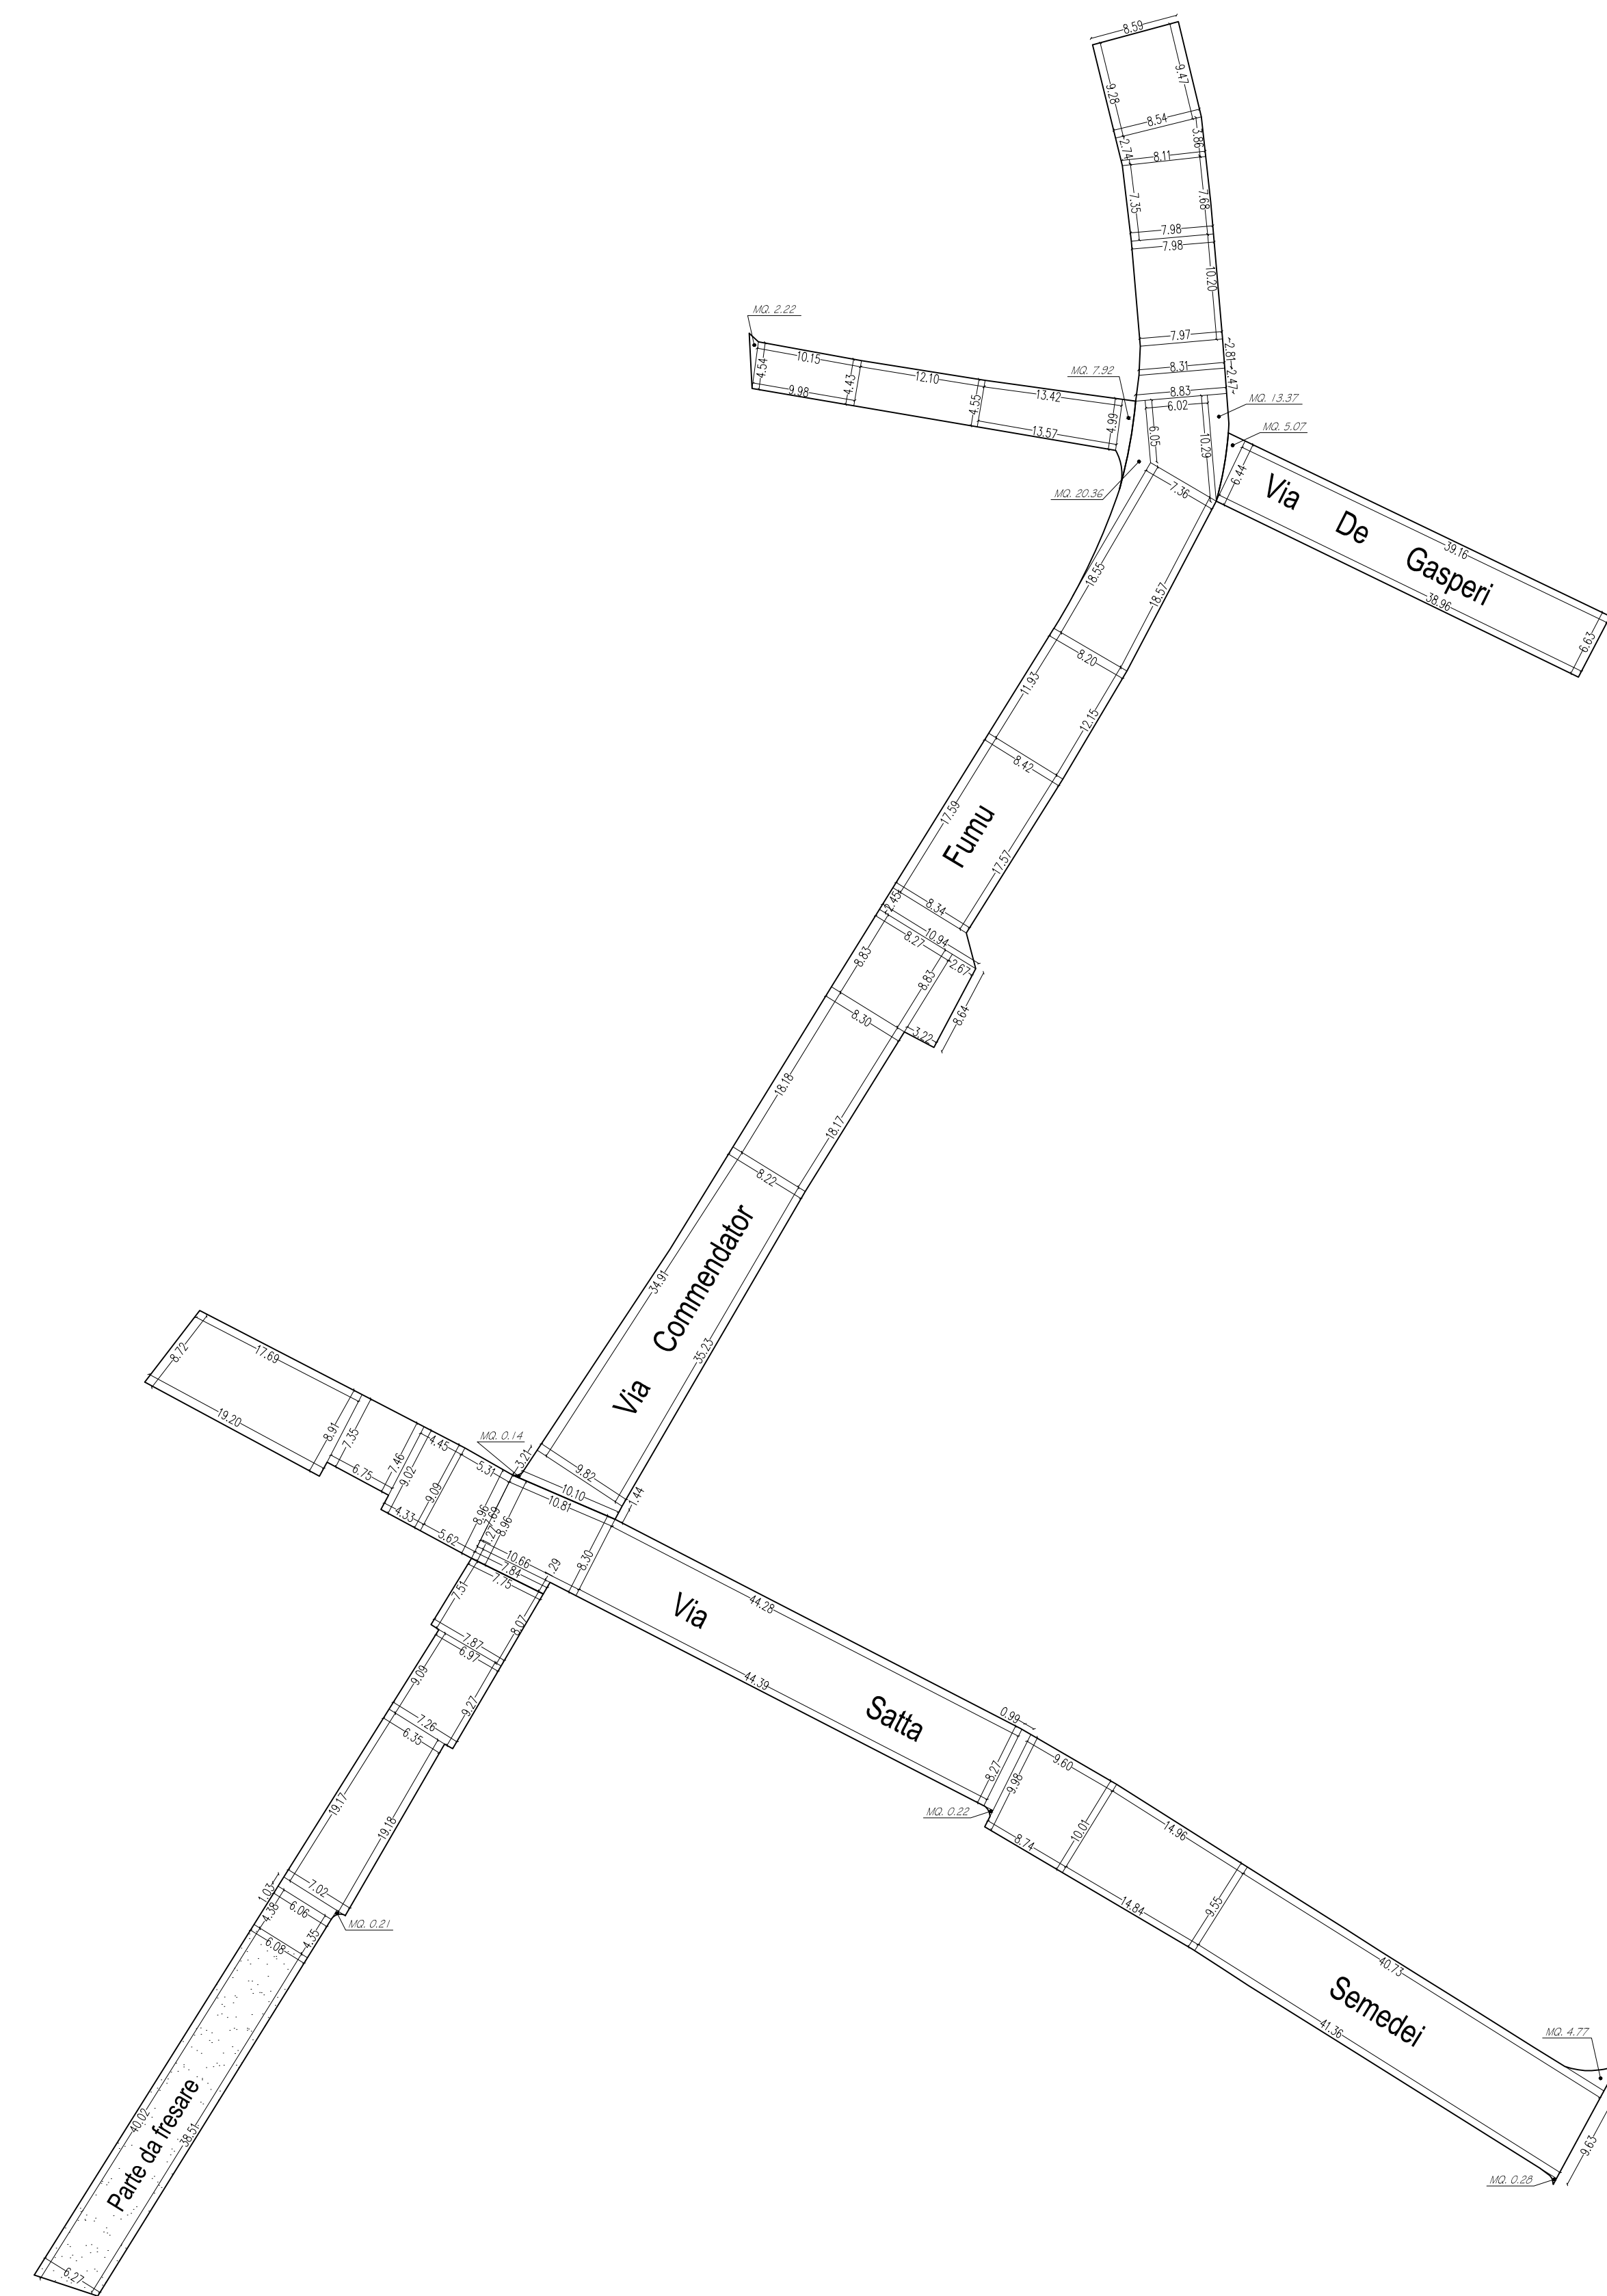

	COMUNE di BUDDUSO' Prov. di Olbia-Tempio	
3D Studio Tecnico Geom. Pietro ZIRI	Via Luigi Einaudi n. 31 07020-Budduso (OT) Tel e Fax 079-715149 Cell. 3405727129 E-mail: pietroziri@alice.it PEC: pietro.ziri@gpec.it	
PROGETTO per i lavori di: " Ripristino infrastrutture urbane danneggiate dagli eventi alluvionali del 09/07/2013 e del 18 -19 Novembre 2013 "		
PROGETTO DEFINITIVO - ESECUTIVO		
PLANIMETRIA VIA SATTA SEMEDEI - VIA COMMENDATOR FUMU VIA DE GASPERI		
Committente: Comune di Buddusò (OT) V° II R.U.P.	TAV. 6 Scala: 1: 500	
	Elab.ne: Rev.ne:	
<i>Il Committente:</i>	<i>Il Progettista:</i>	