



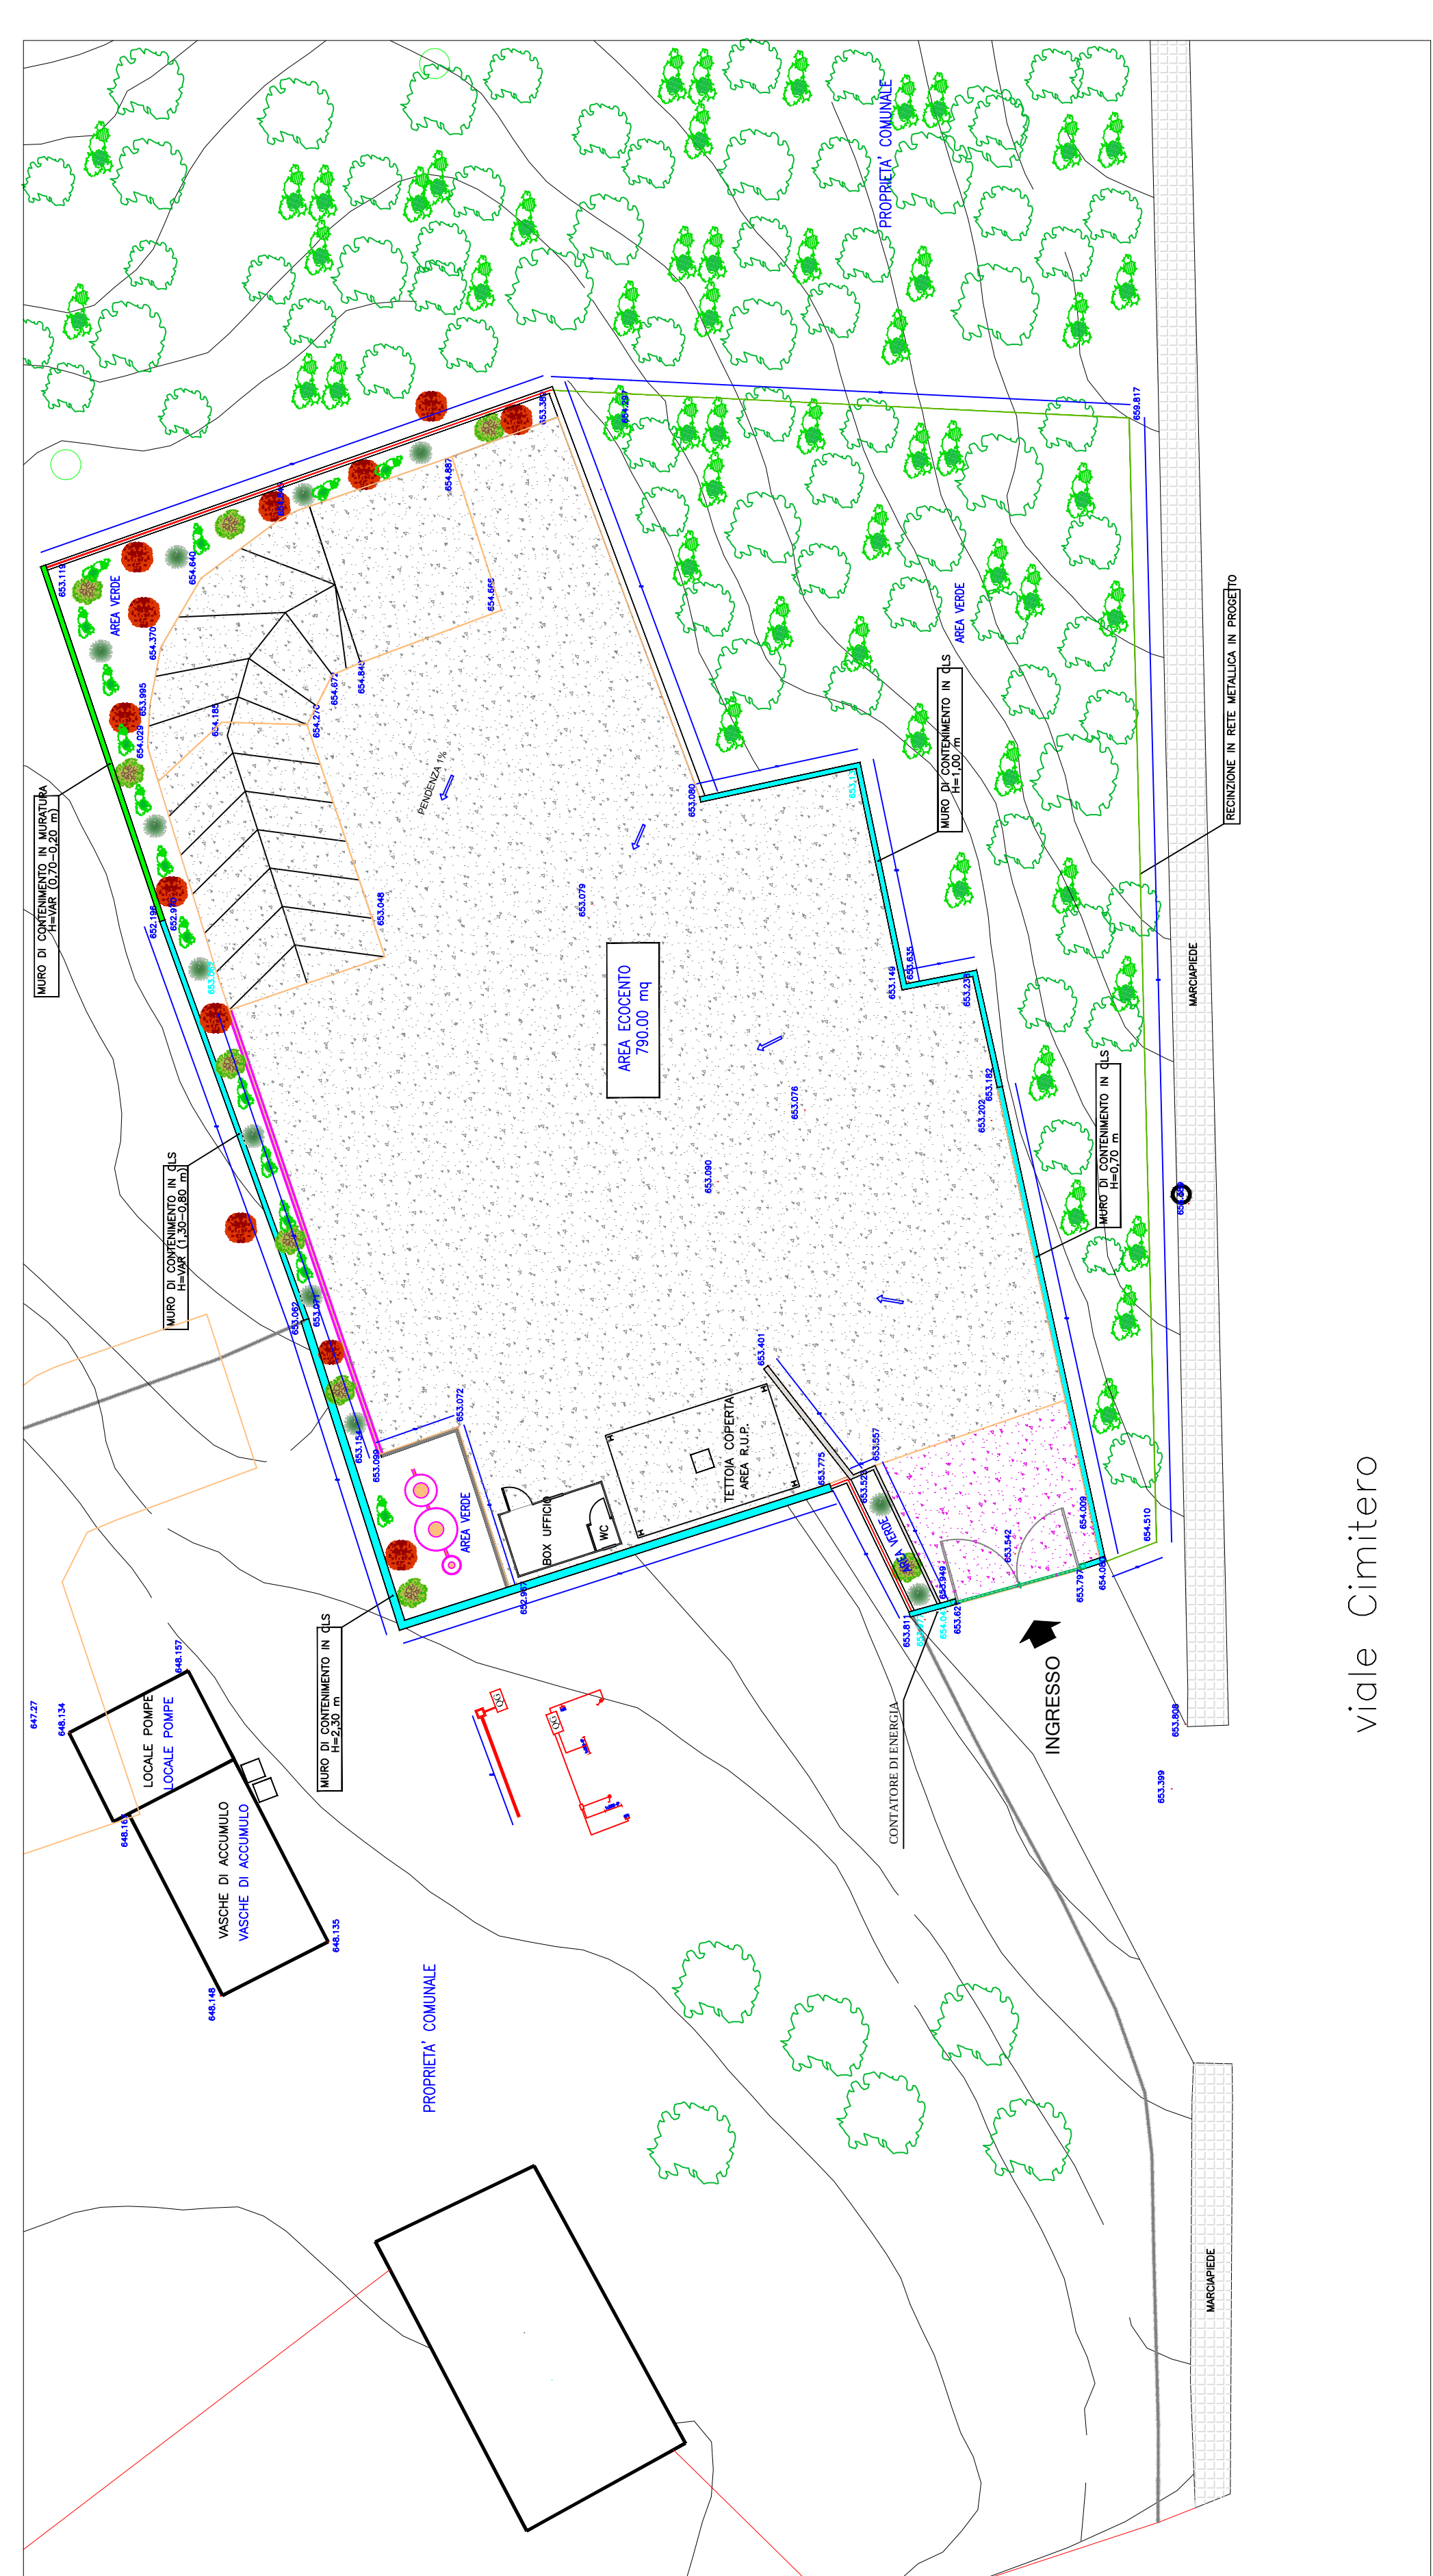

ASSOCIAZIONE COMUNI BUDDUSO' ALA' DEI SARDI

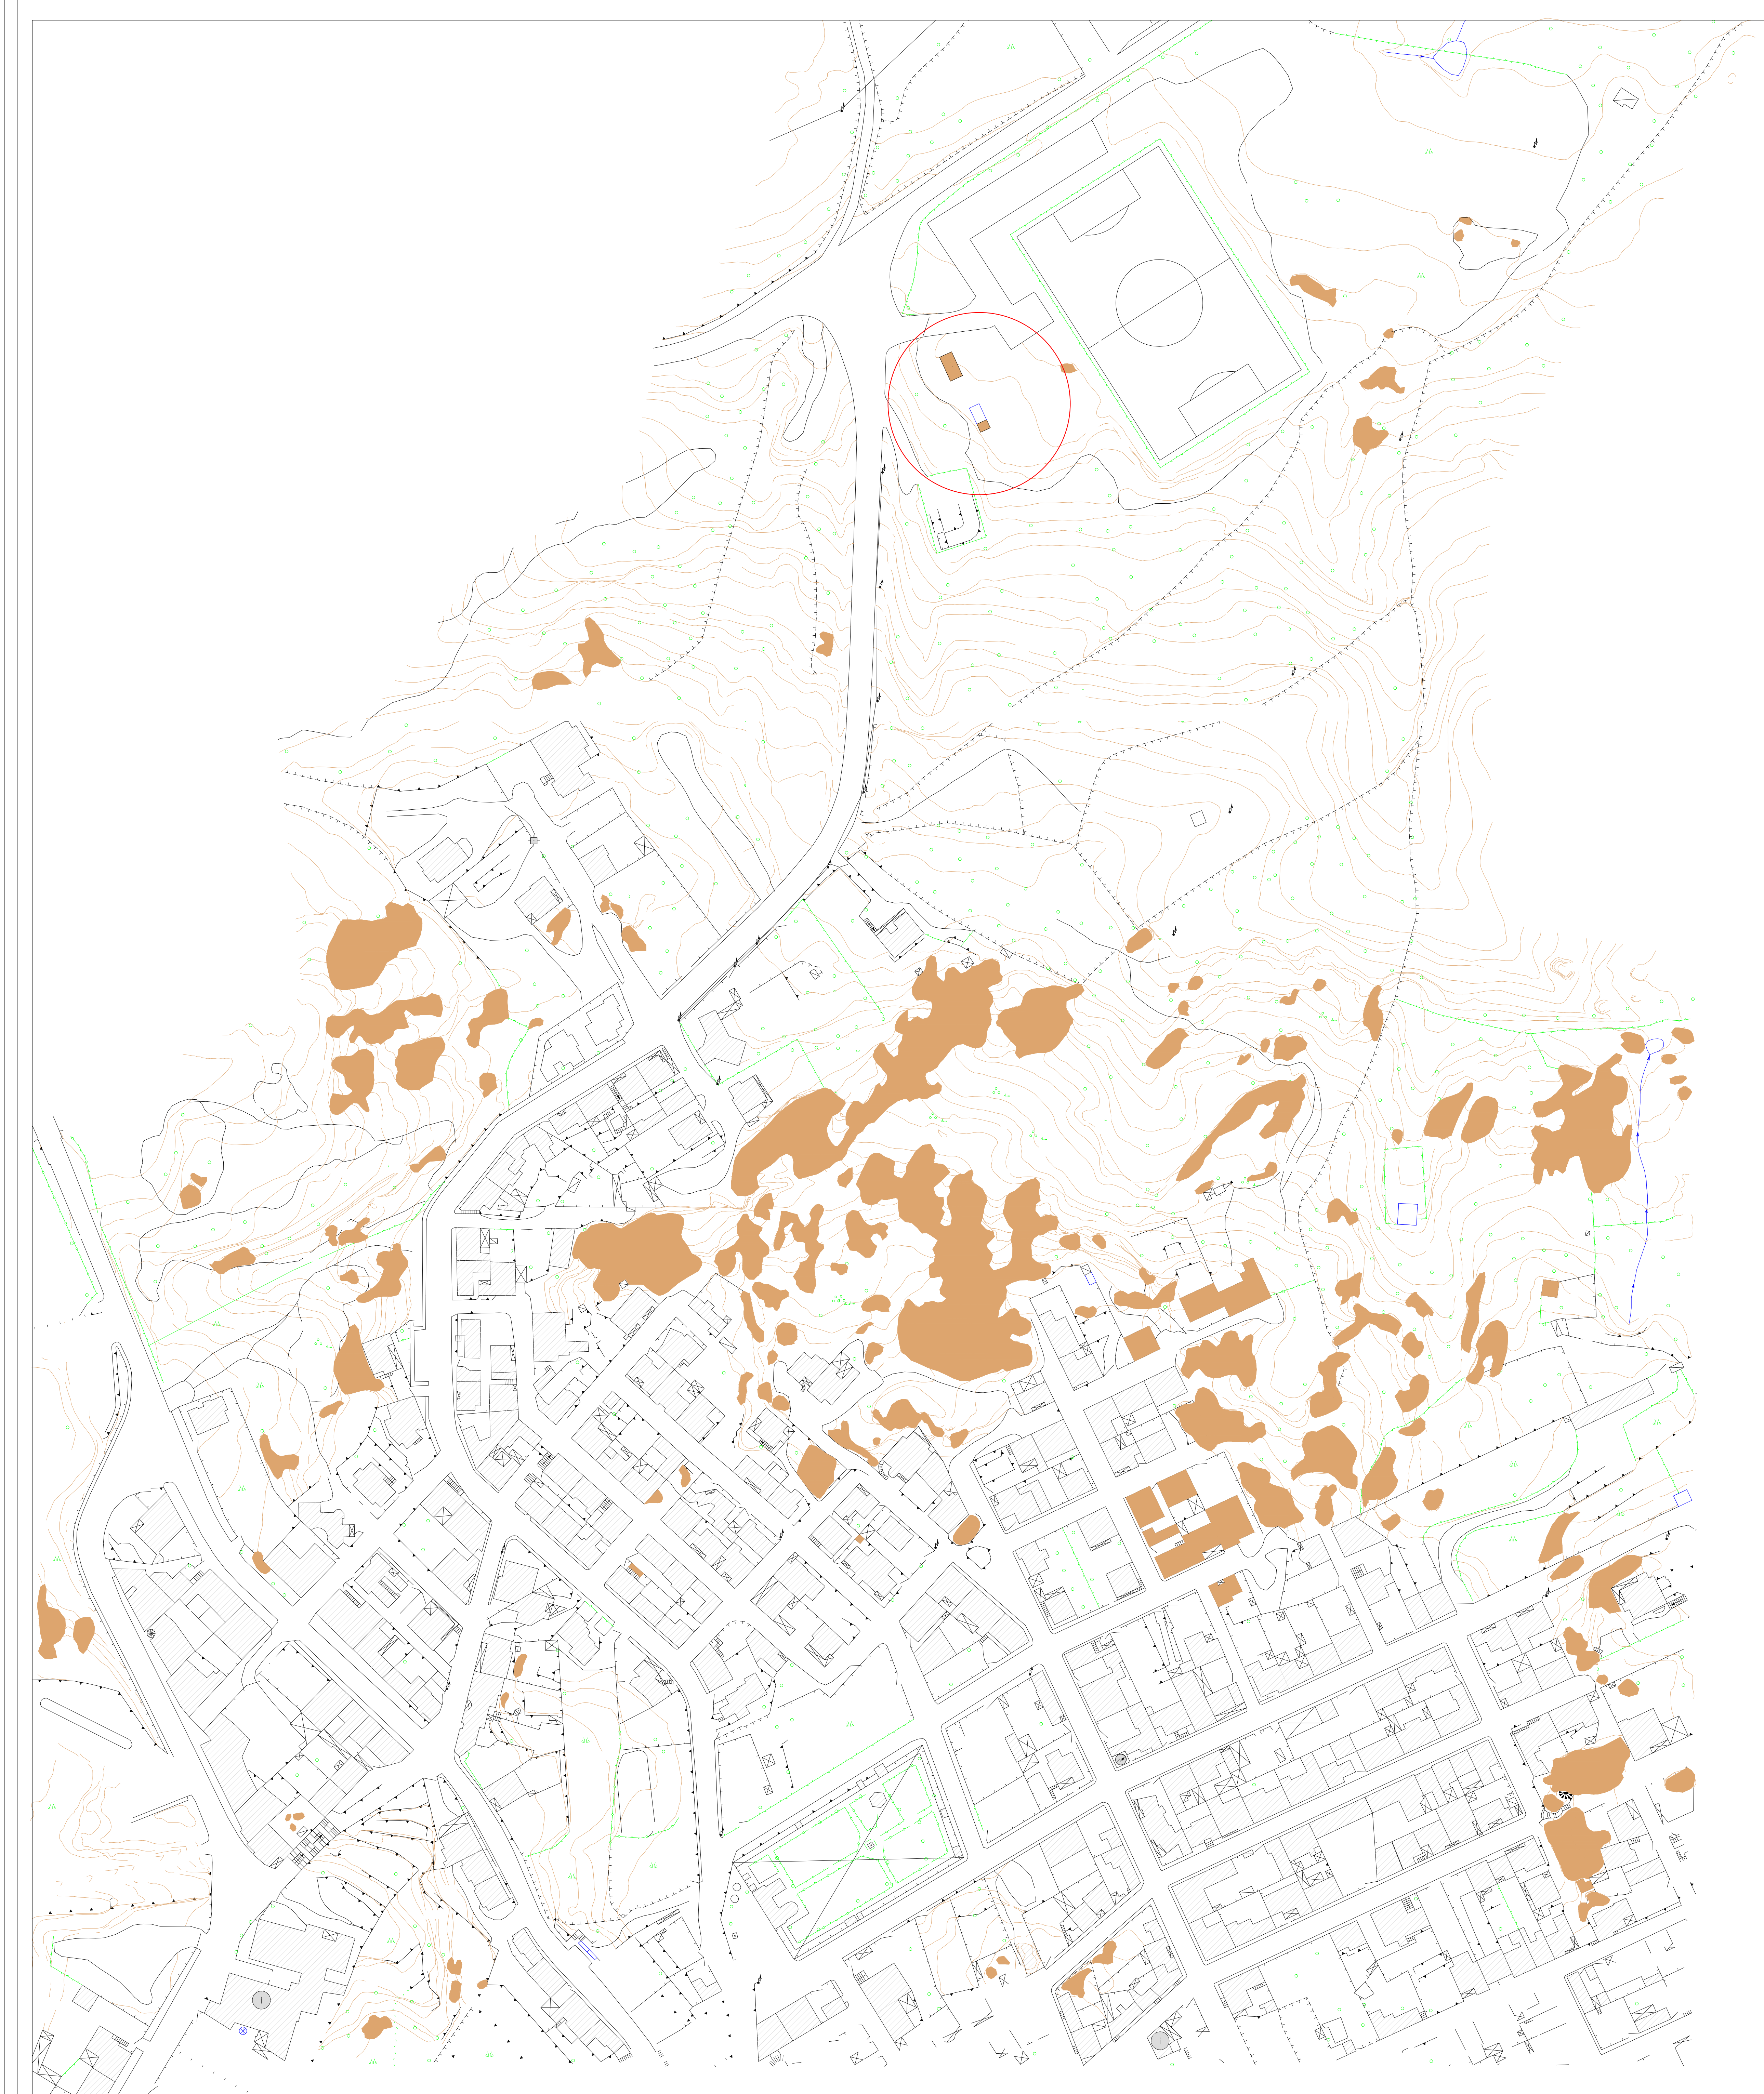

GESTIONE INTEGRATA DEI RIFIUTI
URBANI E ASSIMILATI E SERVIZI
COMPLEMENTARI NEI COMUNI ASSOCIATI
DI BUDDUSO' E ALA' DEI SARDI

IL PROGETTISTA
Ing. Massimiliano Mereu

RESPONSABILE DEL PROCEDIMENTO
Geom. Salvatore Ziri

ELABORATO :LOCALIZZAZIONE ECOCENTRO DEL COMUNE DI BUDDUSO'

TAV. 5
SCALA varie
Ottobre 2014

Associazione dei Comuni di Budduso Ala dei Sardi- Piazza Fiumi 1 07020 Budduso